Firmato digitalmente da
NICOLA FERNANDO CALABRESE

CN = CALABRESE NICOLA FERNANDO
SerialNumber = TINIT-CLBNLF75A06G793L
e-mail = nicolafernando75@gmail.com
C = IT

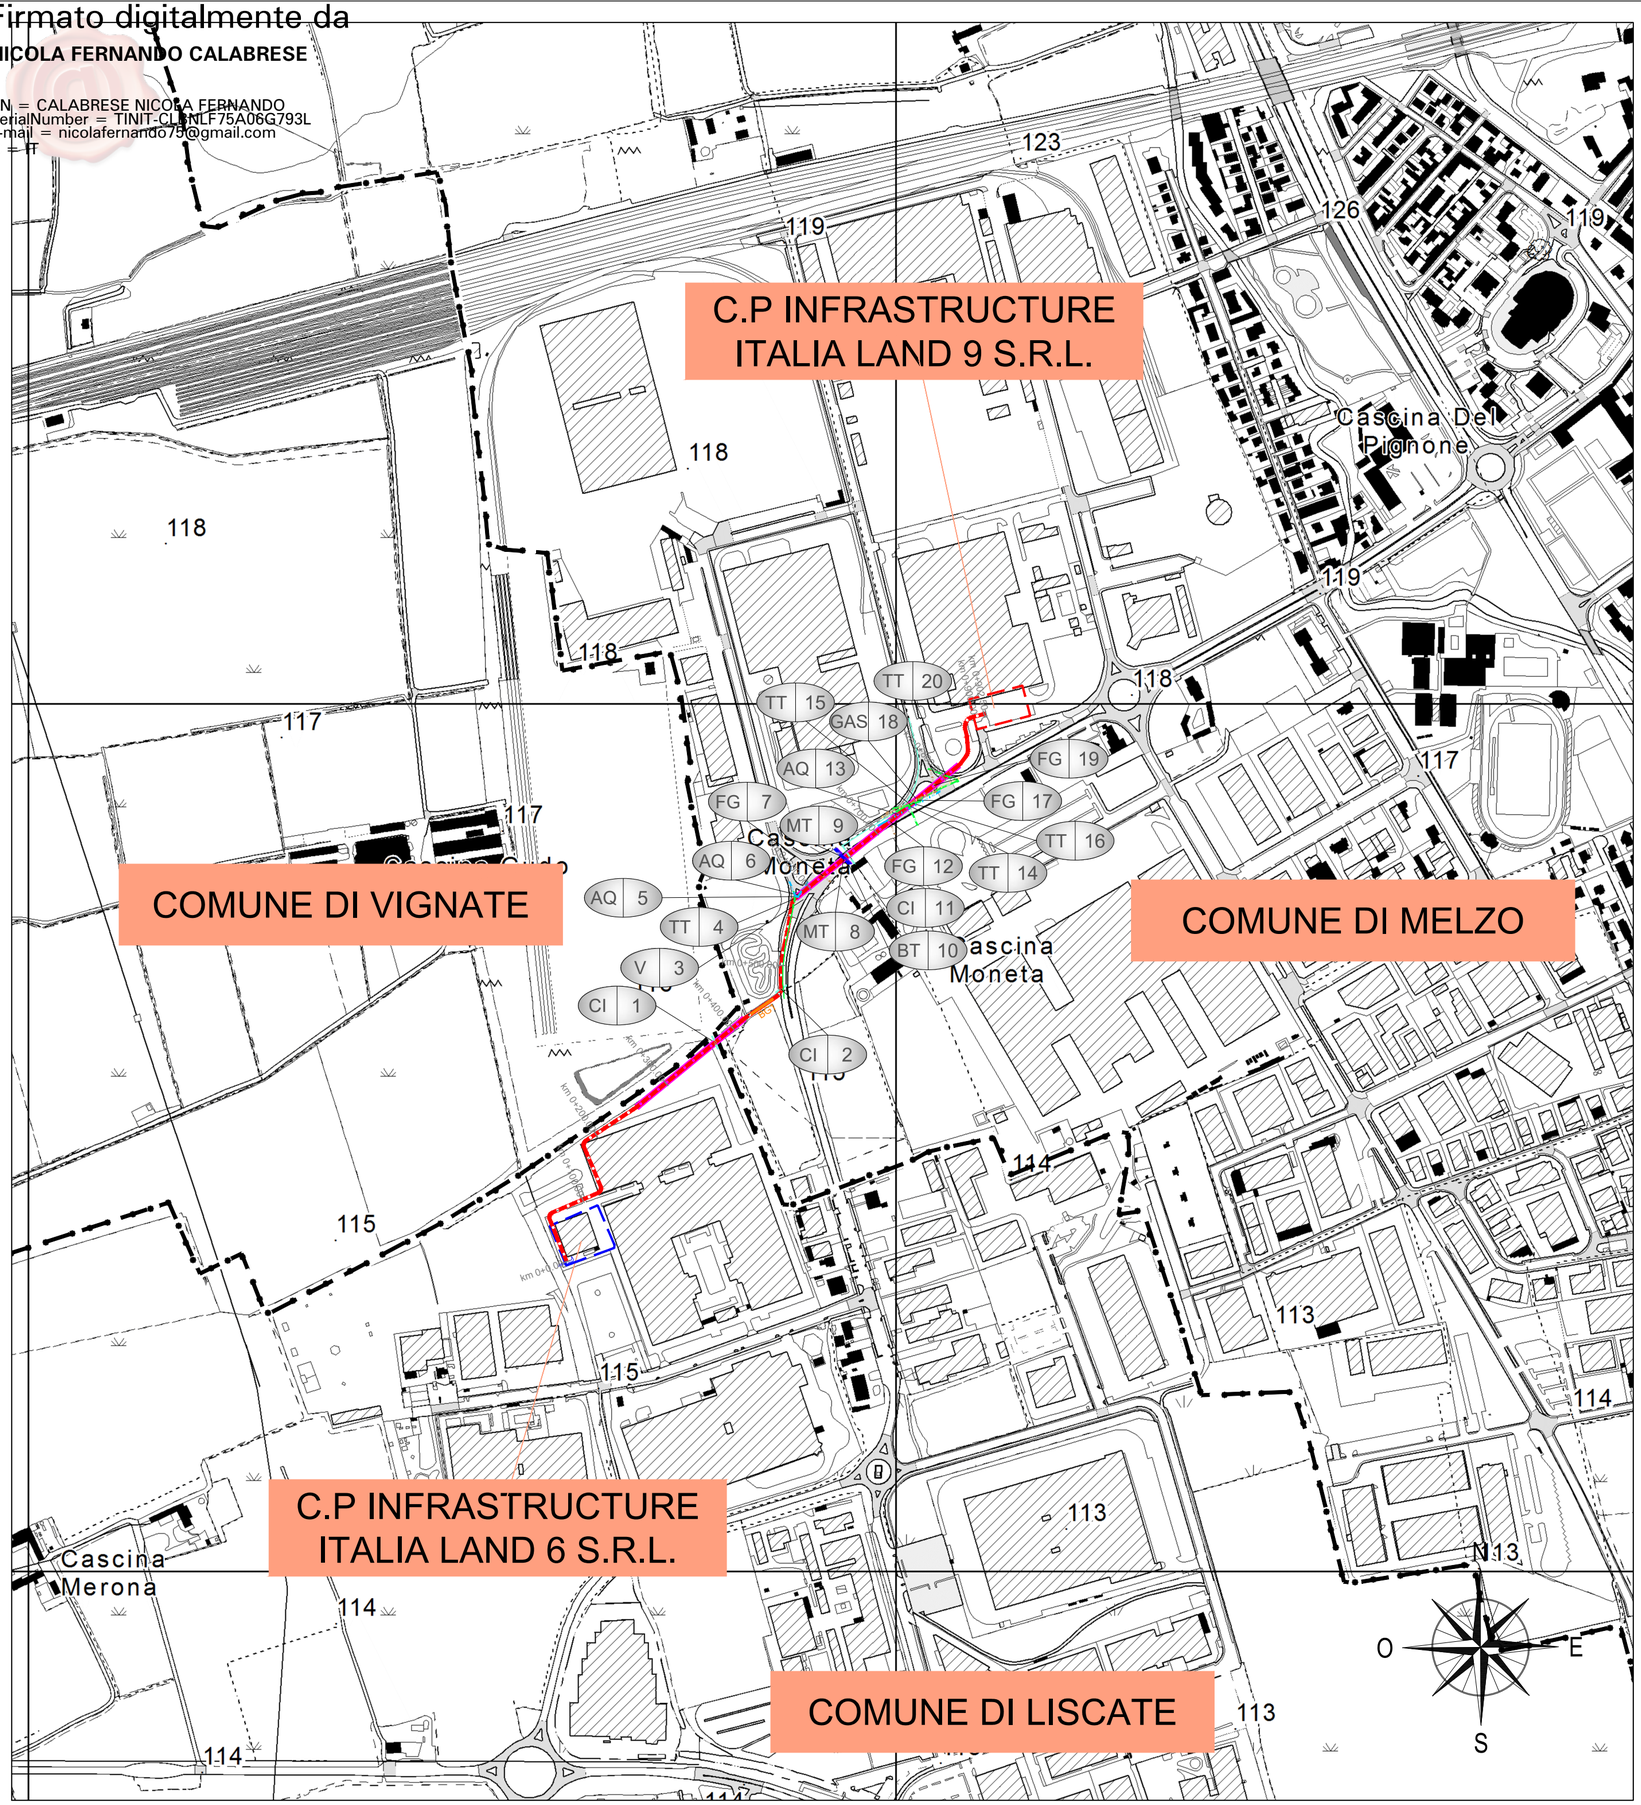

LEGENDA

- ELETTRODOTTO IN PROGETTO
- CONFINI COMUNALI
- TRATTO IN POSA NO DIG
- BUCHE GIUNTI

ATTRAVERSAMENTI

AQ	ACQUEDOTTO	AQ XX	ATTRAVERSAMENTO N°XX - INTERFERENZA CON ACQUEDOTTO
BT	LINEA A BASSA TENSIONE	BT XX	ATTRAVERSAMENTO N°XX - INTERFERENZA CON BASSA TENSIONE
CI	CANALI IRRIGUI	CI XX	ATTRAVERSAMENTO N°XX - INTERFERENZA CANALE IRRIGUO
FG	FOGNE MISTE E NERE	FG XX	ATTRAVERSAMENTO N°XX - INTERFERENZA CON SISTEMA FOGNARIO
GAS	GASDOTTO	GAS XX	ATTRAVERSAMENTO N°XX - INTERFERENZA CON GASDOTTO
MT	LINEA A MEDIA TENSIONE	MT XX	ATTRAVERSAMENTO N°XX - INTERFERENZA CON MEDIA TENSIONE
TT	LINEE DI TELECOMUNICAZIONE	TT XX	ATTRAVERSAMENTO N°XX - INTERFERENZA CON TELECOMUNICAZIONI
		V XX	ATTRAVERSAMENTO N°XX - INTERFERENZA CON VIA COMUNALE

PARALLELISMI

- CANALI IRRIGUI
- LINEE DI TELECOMUNICAZIONE

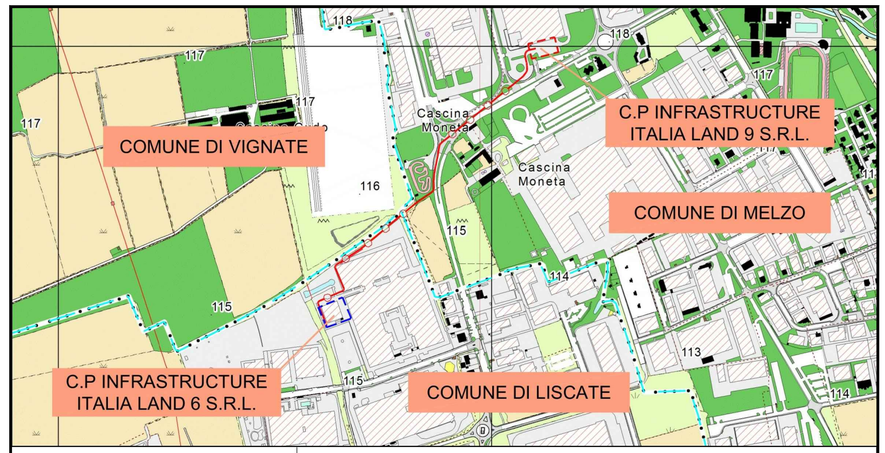

PROGETTAZIONE

STF ENGINEERING S.R.L.

Timbro e Firma Progettista

REV.	DATA	DESCRIZIONE	ELABORATO	VERIFICATO	APPROVATO
00	07/05/2025	Emissione	F. Buglione D. Morelli A. Raimondo Team STF Engineering	G. Fiorenza Team STF Engineering	N. Calabrese C. Fiorenza Team STF Engineering

PROGETTO/PROJECT: MIL L9
Via Cristoforo Colombo, Melzo (MI)

REALIZZAZIONE C.P. INFRASTRUCTURE ITALIA LAND 9 S.R.L. DI MELZO (MI) E RELATIVA CONNESSIONE ALLA C.P. INFRASTRUCTURE ITALIA LAND 6 S.R.L. DI LISCATE (MI) TRAMITE DOPPIA TERNA DI UN ELETTRODOTTO AT 220 kV IN CAVO INTERRATO

PIANO TECNICO DELLE OPERE

PLANIMETRIA CTR CON INDICAZIONE DELLE OPERE ATTRAVERSATE

COMMITTENTE

INFRASTRUCTURE ITALIA LAND 9 S.R.L

VIA DEL BOSCO RINNOVATO, 6
20057 ASSAGO (MI)

COMMESSA

N° DOCUMENTO
SIL9-PT-AT-POA-01_00

FORMATO FOGLIO
A2

FOGLIO
1 di 1

SCALA
1:5000

FILE:SIL9-PT-AT-POA-01_00.DWG